

ЭКСПЛИКАЦИЯ ЗДАНИЙ, СООРУЖЕНИЙ И ПЛОЩАДОК


Обозначение	Наименование	Номер типового проекта (индивидуальный)	Кол-во этажей
ПРОЕКТИРУЕМЫЕ			
1	Жилой дом	индивидуальный	25
A	Автостоянка	-	-
Д	Детская площадка для детей старшего возраста	-	-
С	Спортивная площадка	-	-
О	Площадка отдыха	-	-
Х	Хозяйственная площадка для сушки белья и чистки ковров	-	-
М	Площадка мусоросборников	-	-
СУЩЕСТВУЮЩИЕ			
2	Жилой дом по адресу ул.Брянская, 20	-	-
3	Жилой дом по адресу ул.Брянская, 17	-	-
4	Жилой дом по адресу ул.Брянская, 15	-	-

УСЛОВНЫЕ ОБОЗНАЧЕНИЯ:

- - - - - Граница земельного участка
- >->-> Водоотводной лоток
- ↻ Парковочное место для инвалидов (6,0 x 3,6 м)
- · - · - · - Граница допустимого размещения застройки, согласно Градостроительному плану

Демонтируемые здания и сооружения отражены на листе 2.
Площадки благоустройства располагаются на кровле жилого здания.

ПИ-18026П/П-ПЗУ											
Многоквартирный жилой дом со встроенными нежилыми помещениями по ул. Брянская, 18А в г. Владивостоке. Корректировка											
Изм.	Кол.уч	Лист	Недок	Подп.	Дата						
				<i>[Подпись]</i>	05.18						
				<i>[Подпись]</i>	05.18						
				<i>[Подпись]</i>	05.18						
			<table border="1" style="width: 100%; border-collapse: collapse;"> <tr> <td style="width: 33%;">Стадия</td> <td style="width: 33%;">Лист</td> <td style="width: 33%;">Листов</td> </tr> <tr> <td style="text-align: center;">П</td> <td style="text-align: center;">3</td> <td></td> </tr> </table>			Стадия	Лист	Листов	П	3	
Стадия	Лист	Листов									
П	3										
			ООО "ПримИнжиниринг" г.Владивосток								

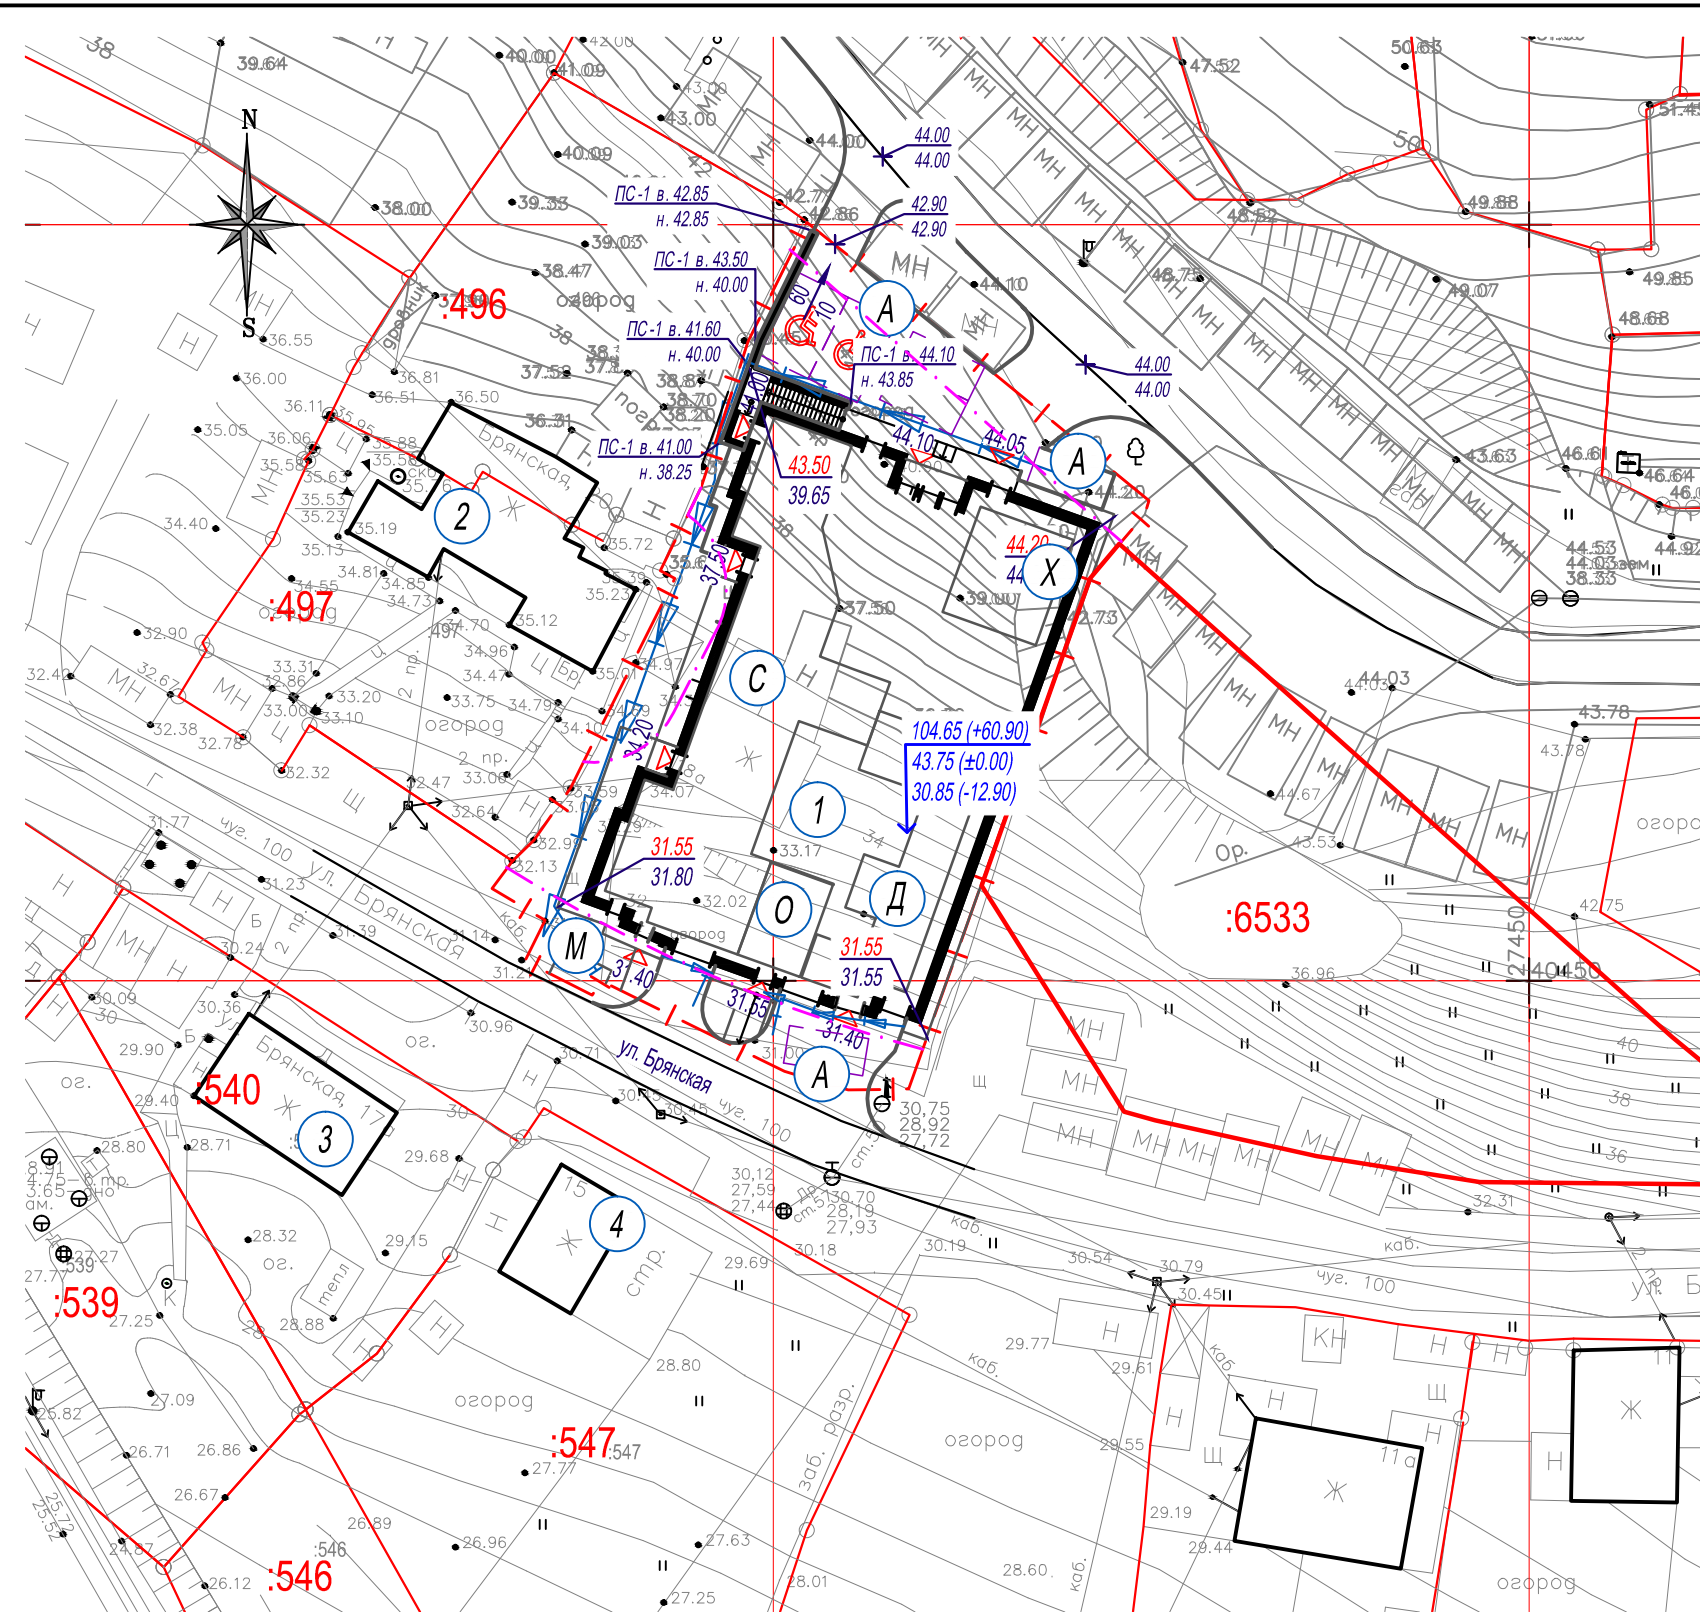

Изн. № подл.	Подл. и дата	Взам. инв. №