


ЭКСПЛИКАЦИЯ ЗДАНИЙ, СООРУЖЕНИЙ И ПЛОЩАДОК

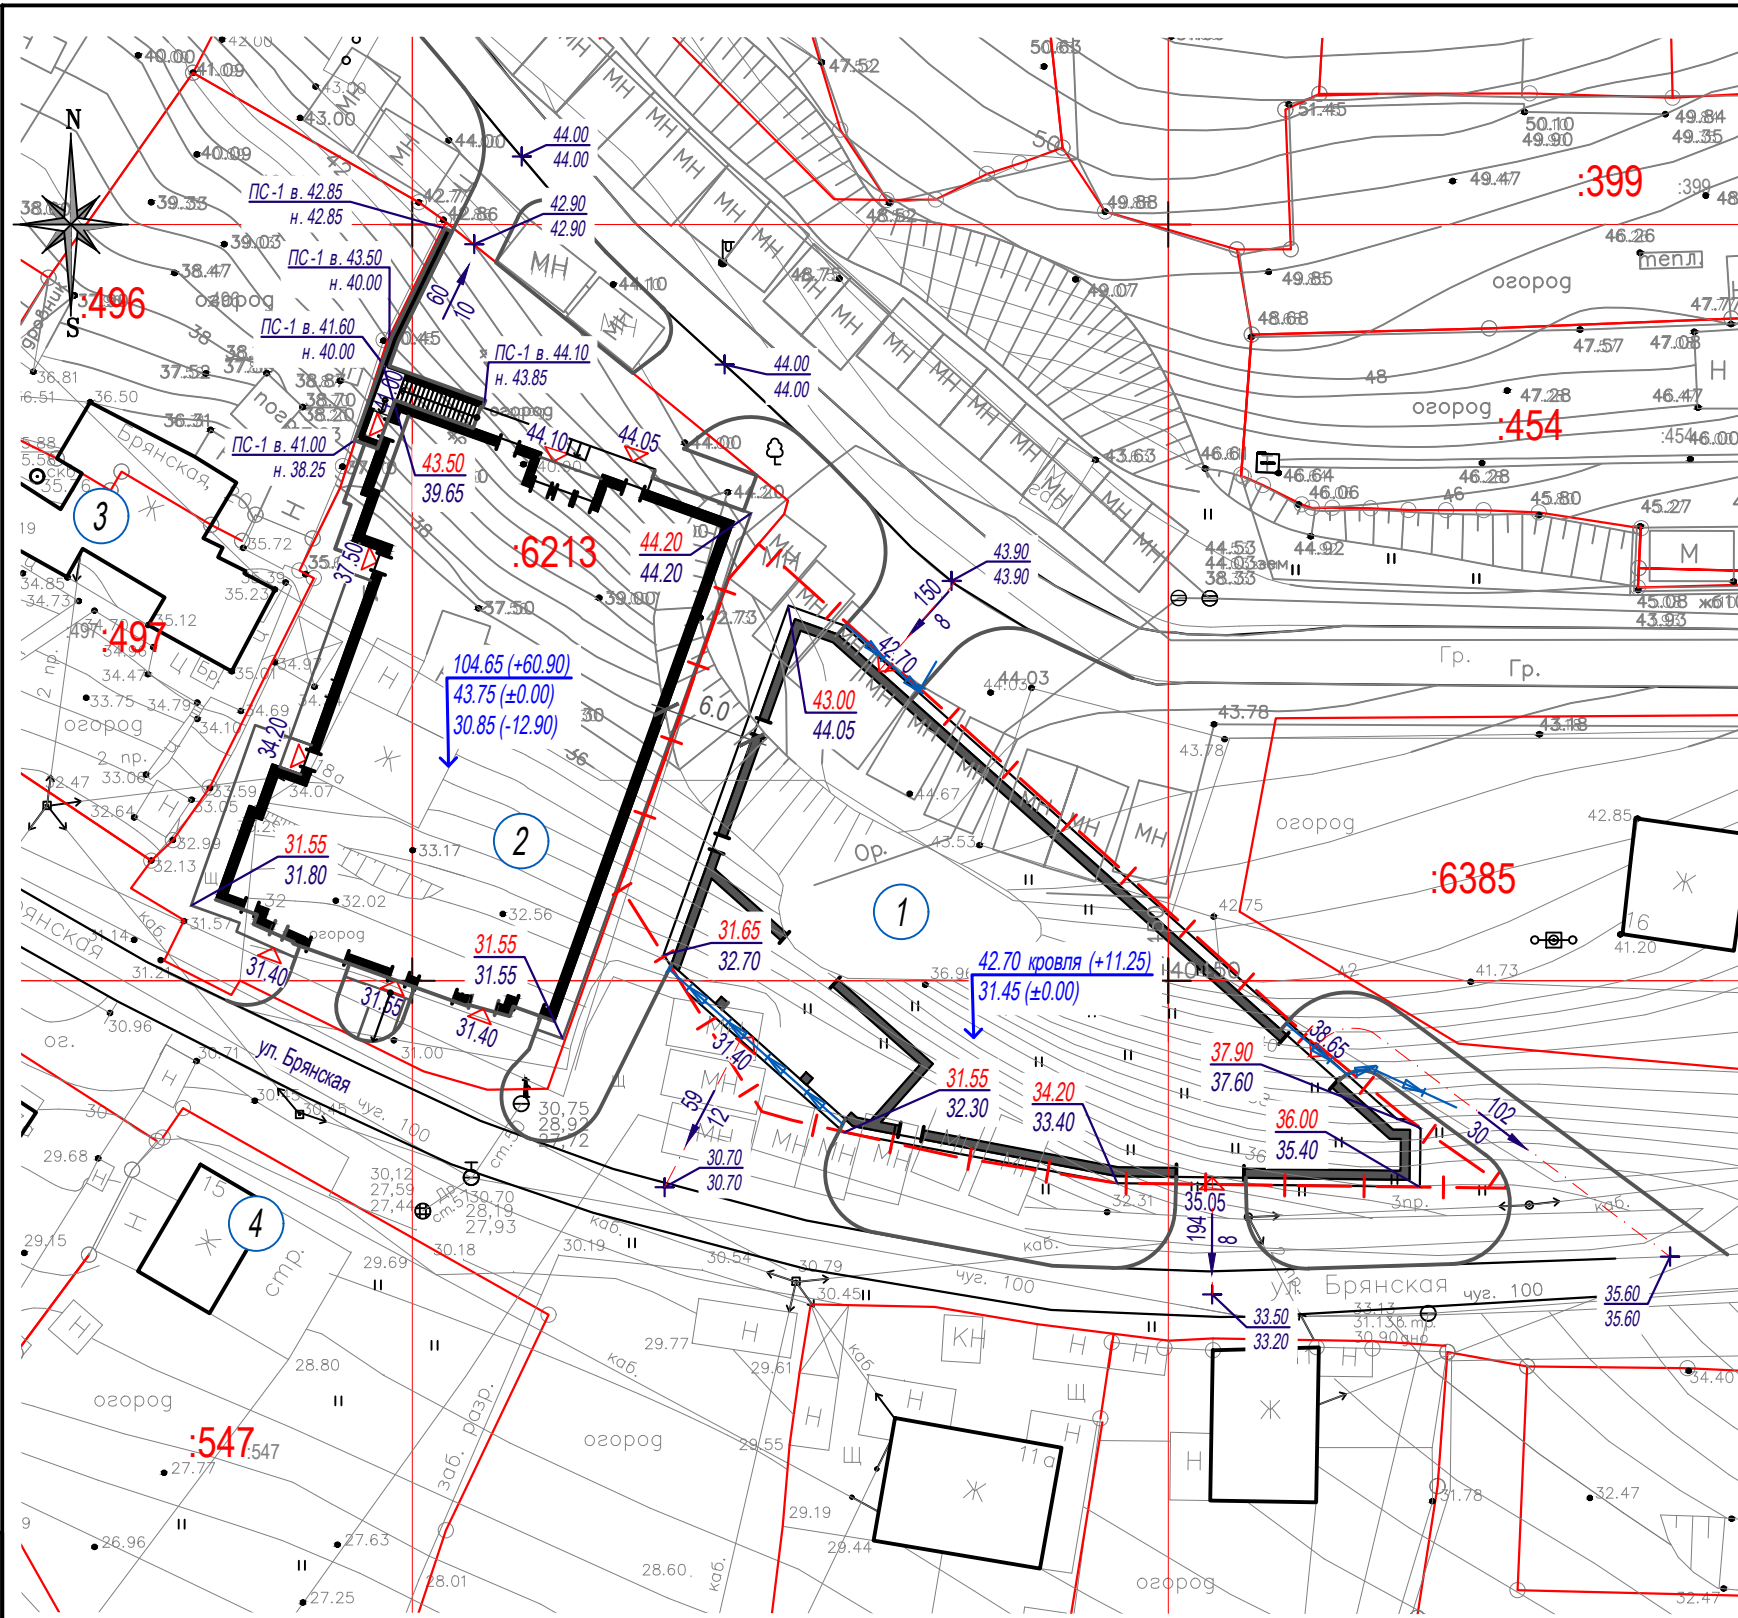

Обозначение	Наименование	Номер типового проекта (индивидуальный)	Кол-во этажей
ПРОЕКТИРУЕМЫЕ			
1	Здание паркинга	индивидуальный	3
СУЩЕСТВУЮЩИЕ			
2	Жилой дом по адресу ул.Брянская, 18А	-	-
3	Жилой дом по адресу ул.Брянская, 20	-	-
4	Жилой дом по адресу ул.Брянская, 15	-	-

УСЛОВНЫЕ ОБОЗНАЧЕНИЯ:

- - - - - Граница земельного участка
- - - - - Водоотводной лоток

Демонтируемые здания и сооружения отражены на листе 2.

Изн. № подл.	Подл. и дата	Взам. инв. №

ПИ-17076П/П-ПЗУ						
"Закрытая трехуровневая автомобильная парковка по адресу: г.Владивосток, ул. Брянская, в районе д.18А"						
Изм.	Кол.уч	Лист	Недок	Подп.	Дата	
Разработал	Крадина			<i>[Signature]</i>	02.18	
Проверил	Ретнев			<i>[Signature]</i>	02.18	
Н. контроль	Пищелка			<i>[Signature]</i>	02.18	
Схема планировочной организации земельного участка. М 1:500				Стадия	Лист	Листов
				П	3	
				ООО "ПримИнжиниринг" г.Владивосток		